


2.5-Zimmer-Wohnung, Whg. 24.1

Erdgeschoss (Hochparterre)

Wohnfläche ca. 60m²

Balkonfläche ca. 9m²

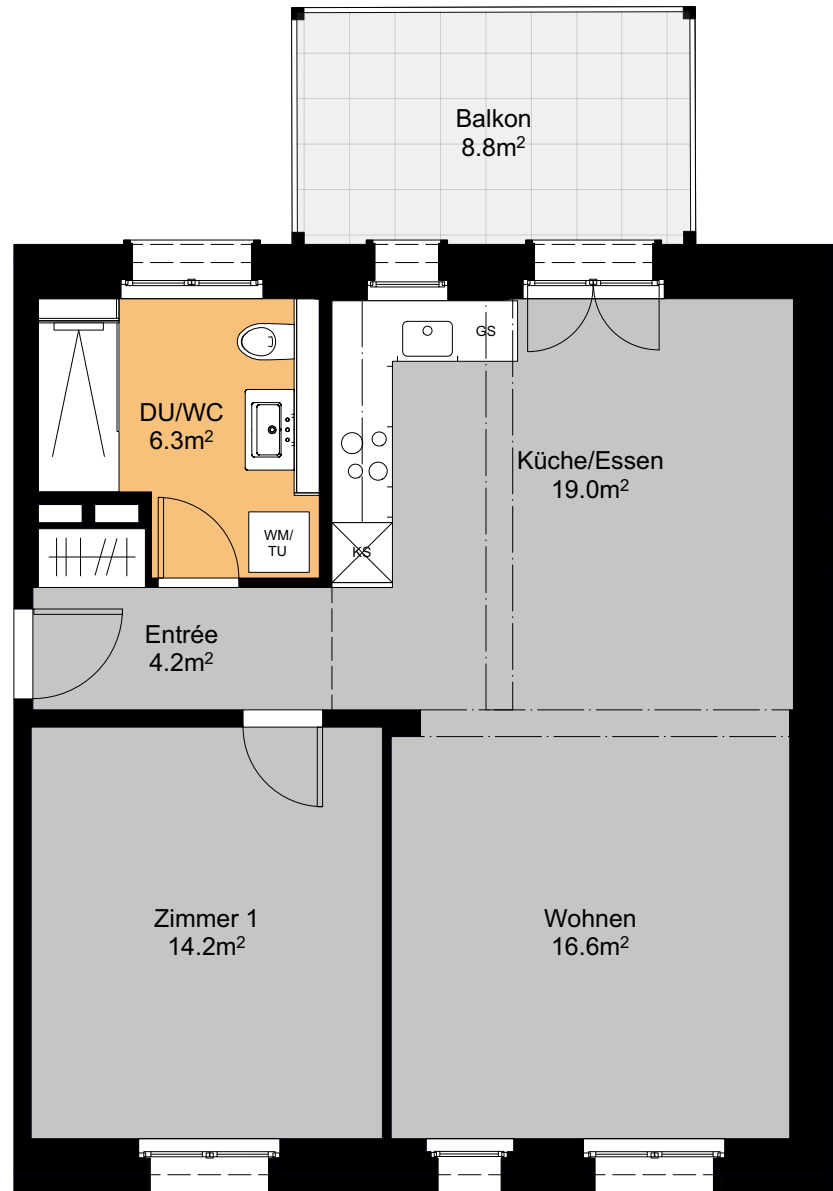

Massstab 1:75



Änderungen und Abweichungen gegenüber dem publizierten Angaben sowie dem Baubeschrieb bleiben ausdrücklich vorbehalten. Keine Haftung.

Frauenfelderstrasse 24

