


# 2.5-Zimmer-Wohnung, Whg. 28.201

2. Obergeschoss

Wohnfläche ca. 60m<sup>2</sup>

Balkonfläche ca. 7m<sup>2</sup>

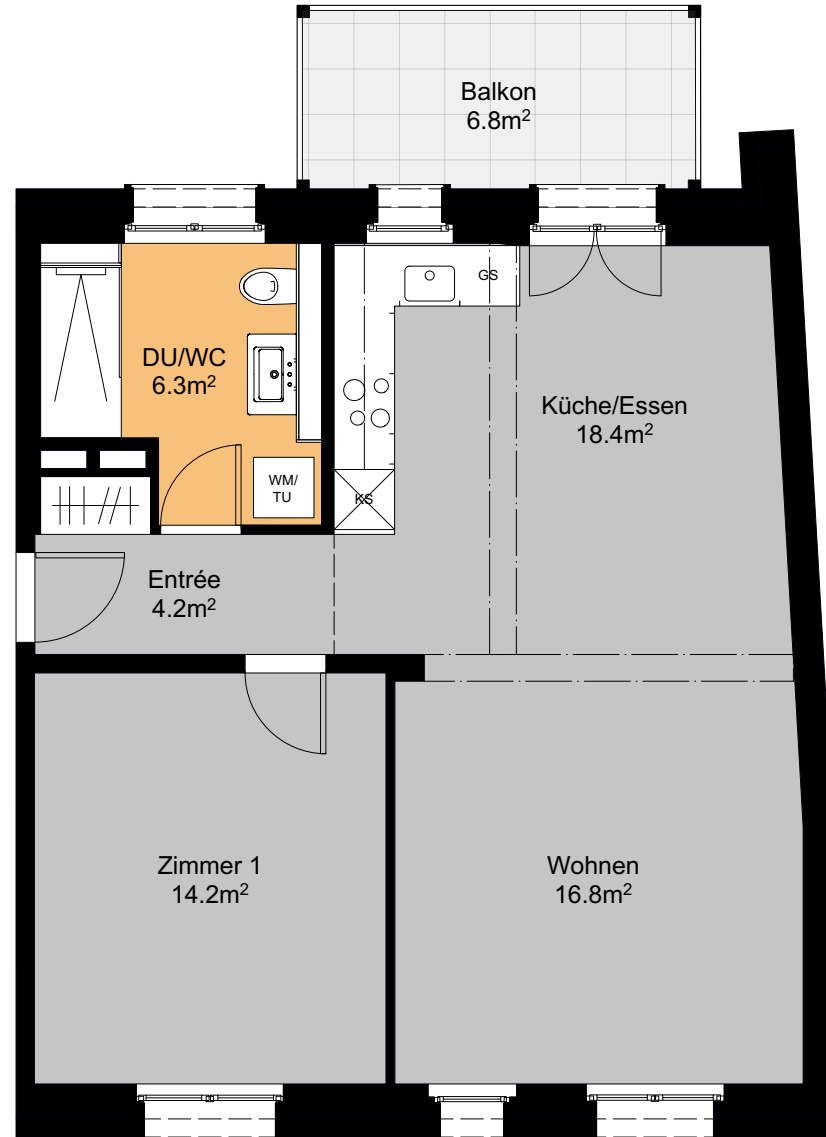

Massstab 1:75



Änderungen und Abweichungen gegenüber dem publizierten Angaben sowie dem Baubeschrieb bleiben ausdrücklich vorbehalten. Keine Haftung.

Frauenfelderstrasse 28

