


3.5-Zimmer-Wohnung, Whg. 28.202

2. Obergeschoss

Wohnfläche ca. 70m²

Balkonfläche ca. 7m²

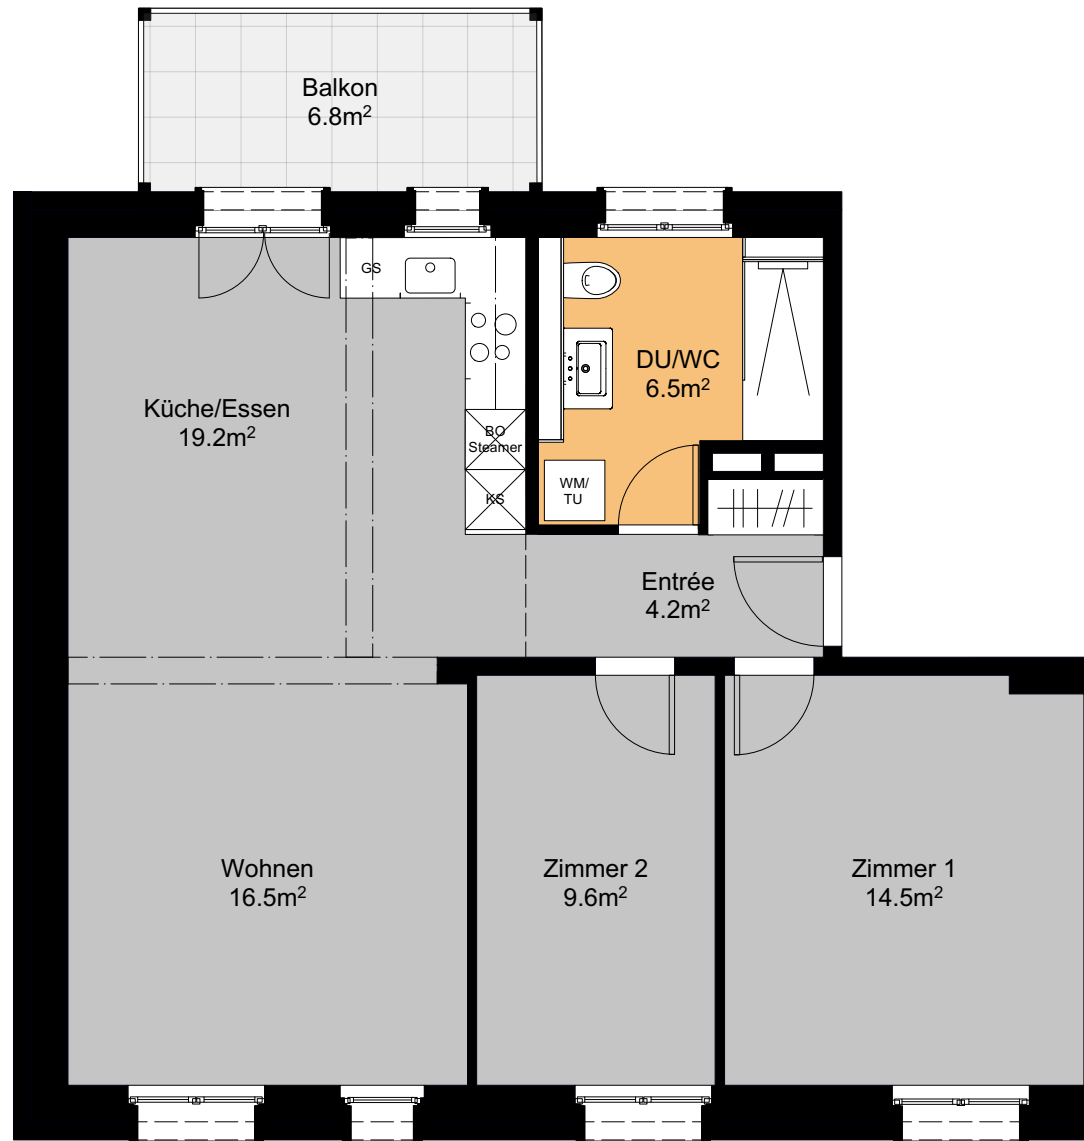

Massstab 1:75



Änderungen und Abweichungen gegenüber dem publizierten Angaben sowie dem Baubeschrieb bleiben ausdrücklich vorbehalten. Keine Haftung.

Frauenfelderstrasse 28

